



PRZEKRÓJ 1-1

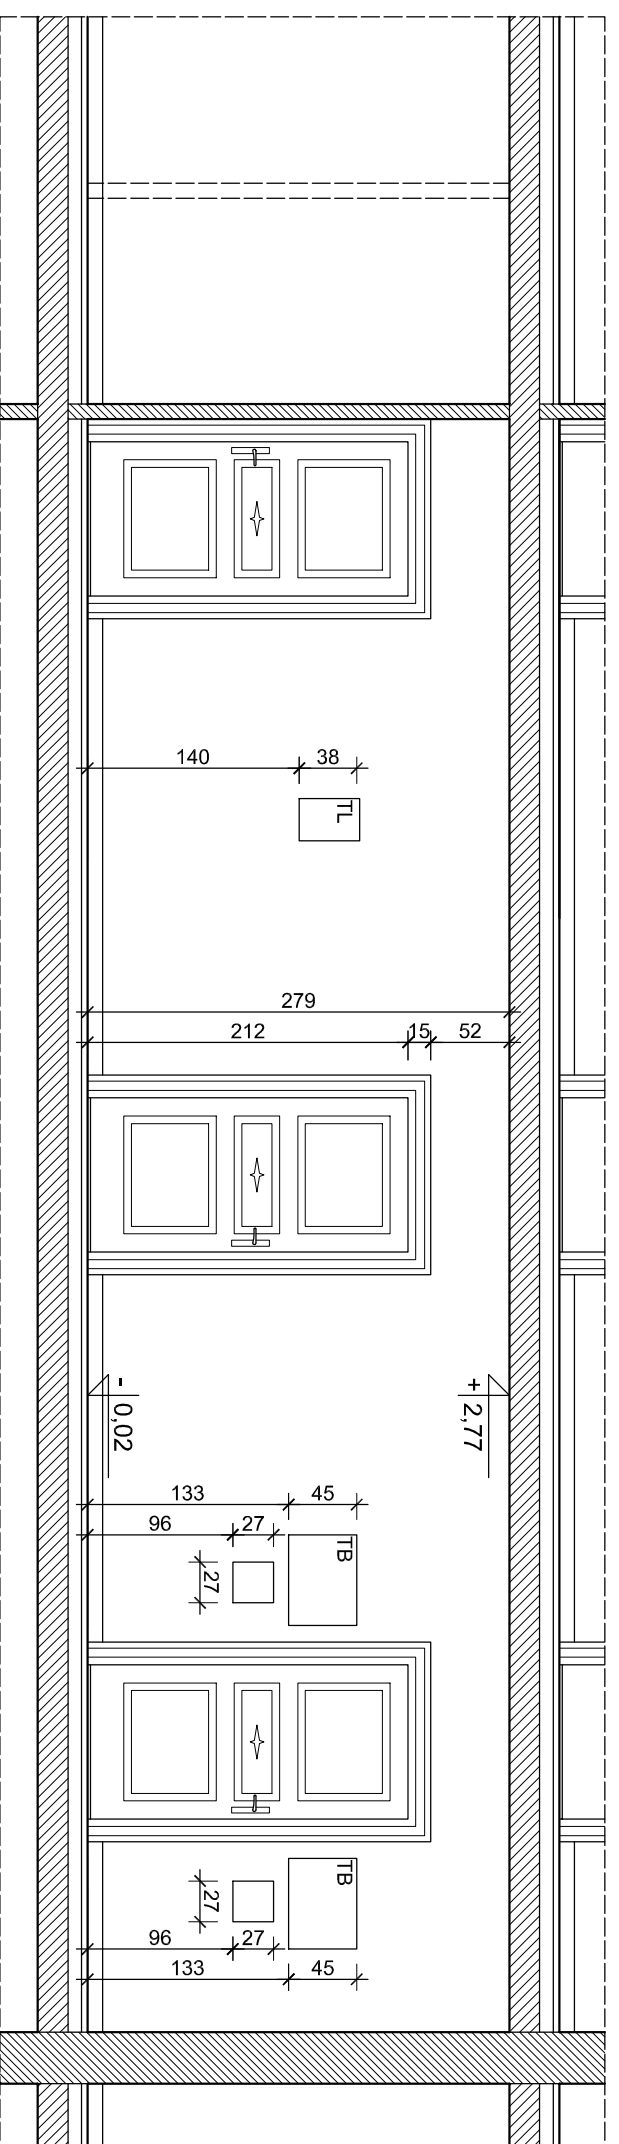

PRZEKRÓJ 2-2

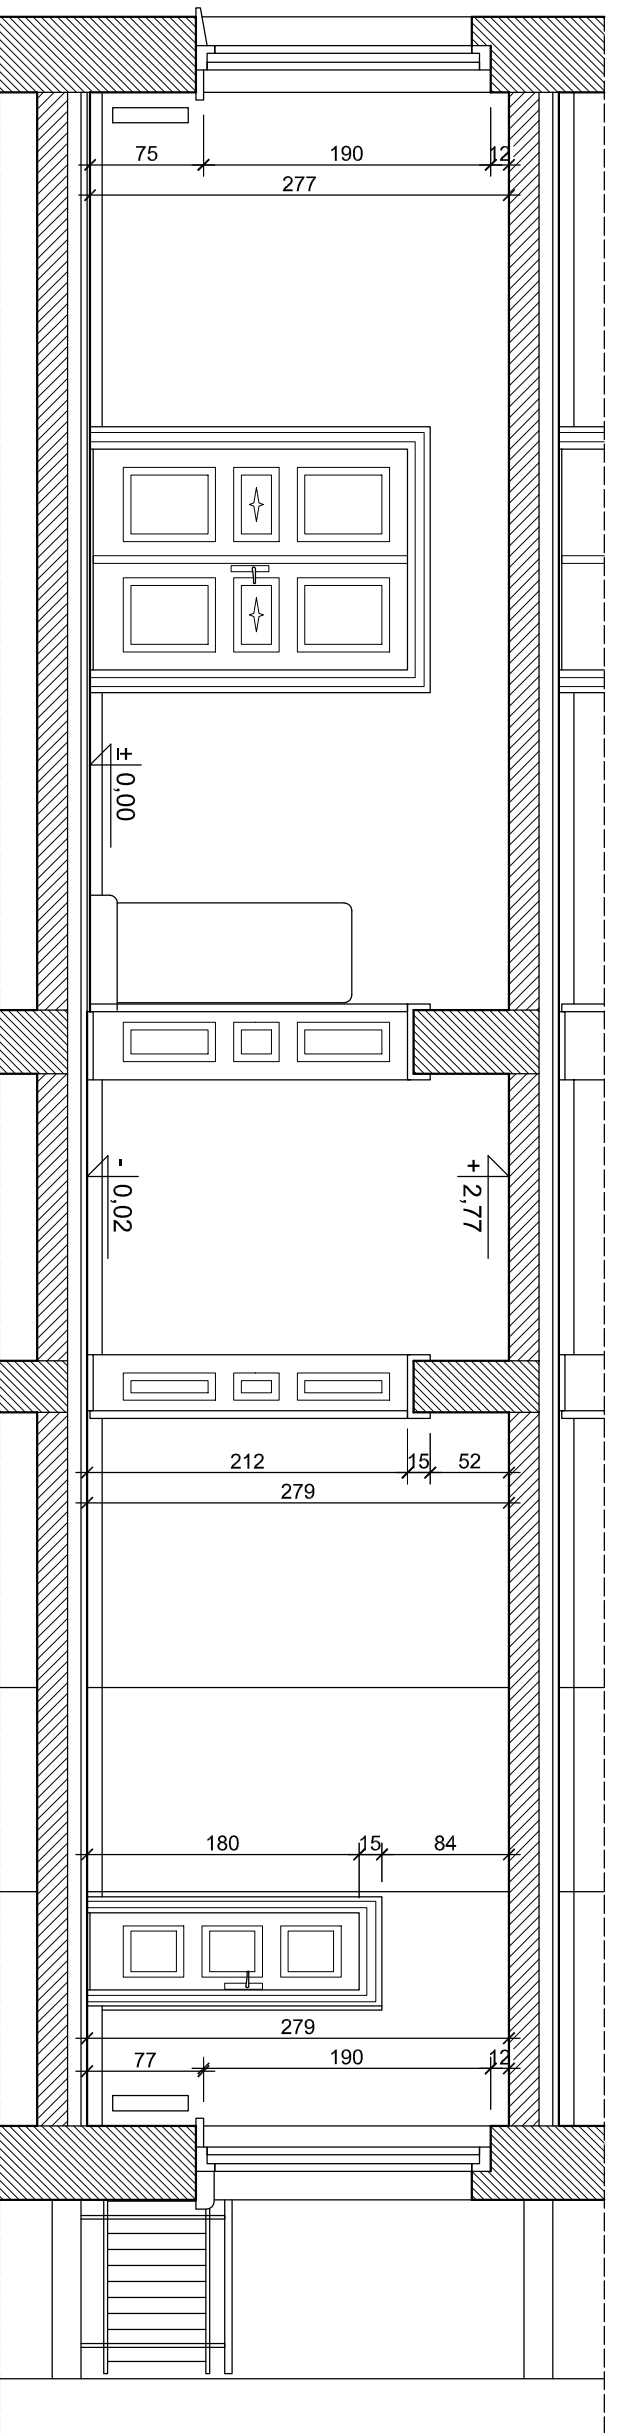

PRZEKRÓJ 3-3

temat	PROJEKT REMONTU MIESZKANIA USAMODZIELNIENIA DLA WYCHOWANKÓW DOMU DZIECKA "ZAKATEK", KATOWICE, UL. 3 MAJA 29/8		
rysunek	INWENTARYZACJA- PRZEKROJE		
branża	ARCHITEKTURA	stadium	PROJEKT WYKONAWCZY
autorzy	mgr inż. arch. JOLANTA SIERON- SMYKALA mgr inż. arch. ALEKSANDER SMYKALA upr. nr 64/193 upr. nr 1300/94		
skala	1:50	nr rysunku	02
PROJEKTOWANIE I REALIZACJA UL. 40-158 KATOWICE MAJ 2010			