PROJEKTOWANA TABLICA BEZPIECZNIKOWA TB DLA MIESZKANIA

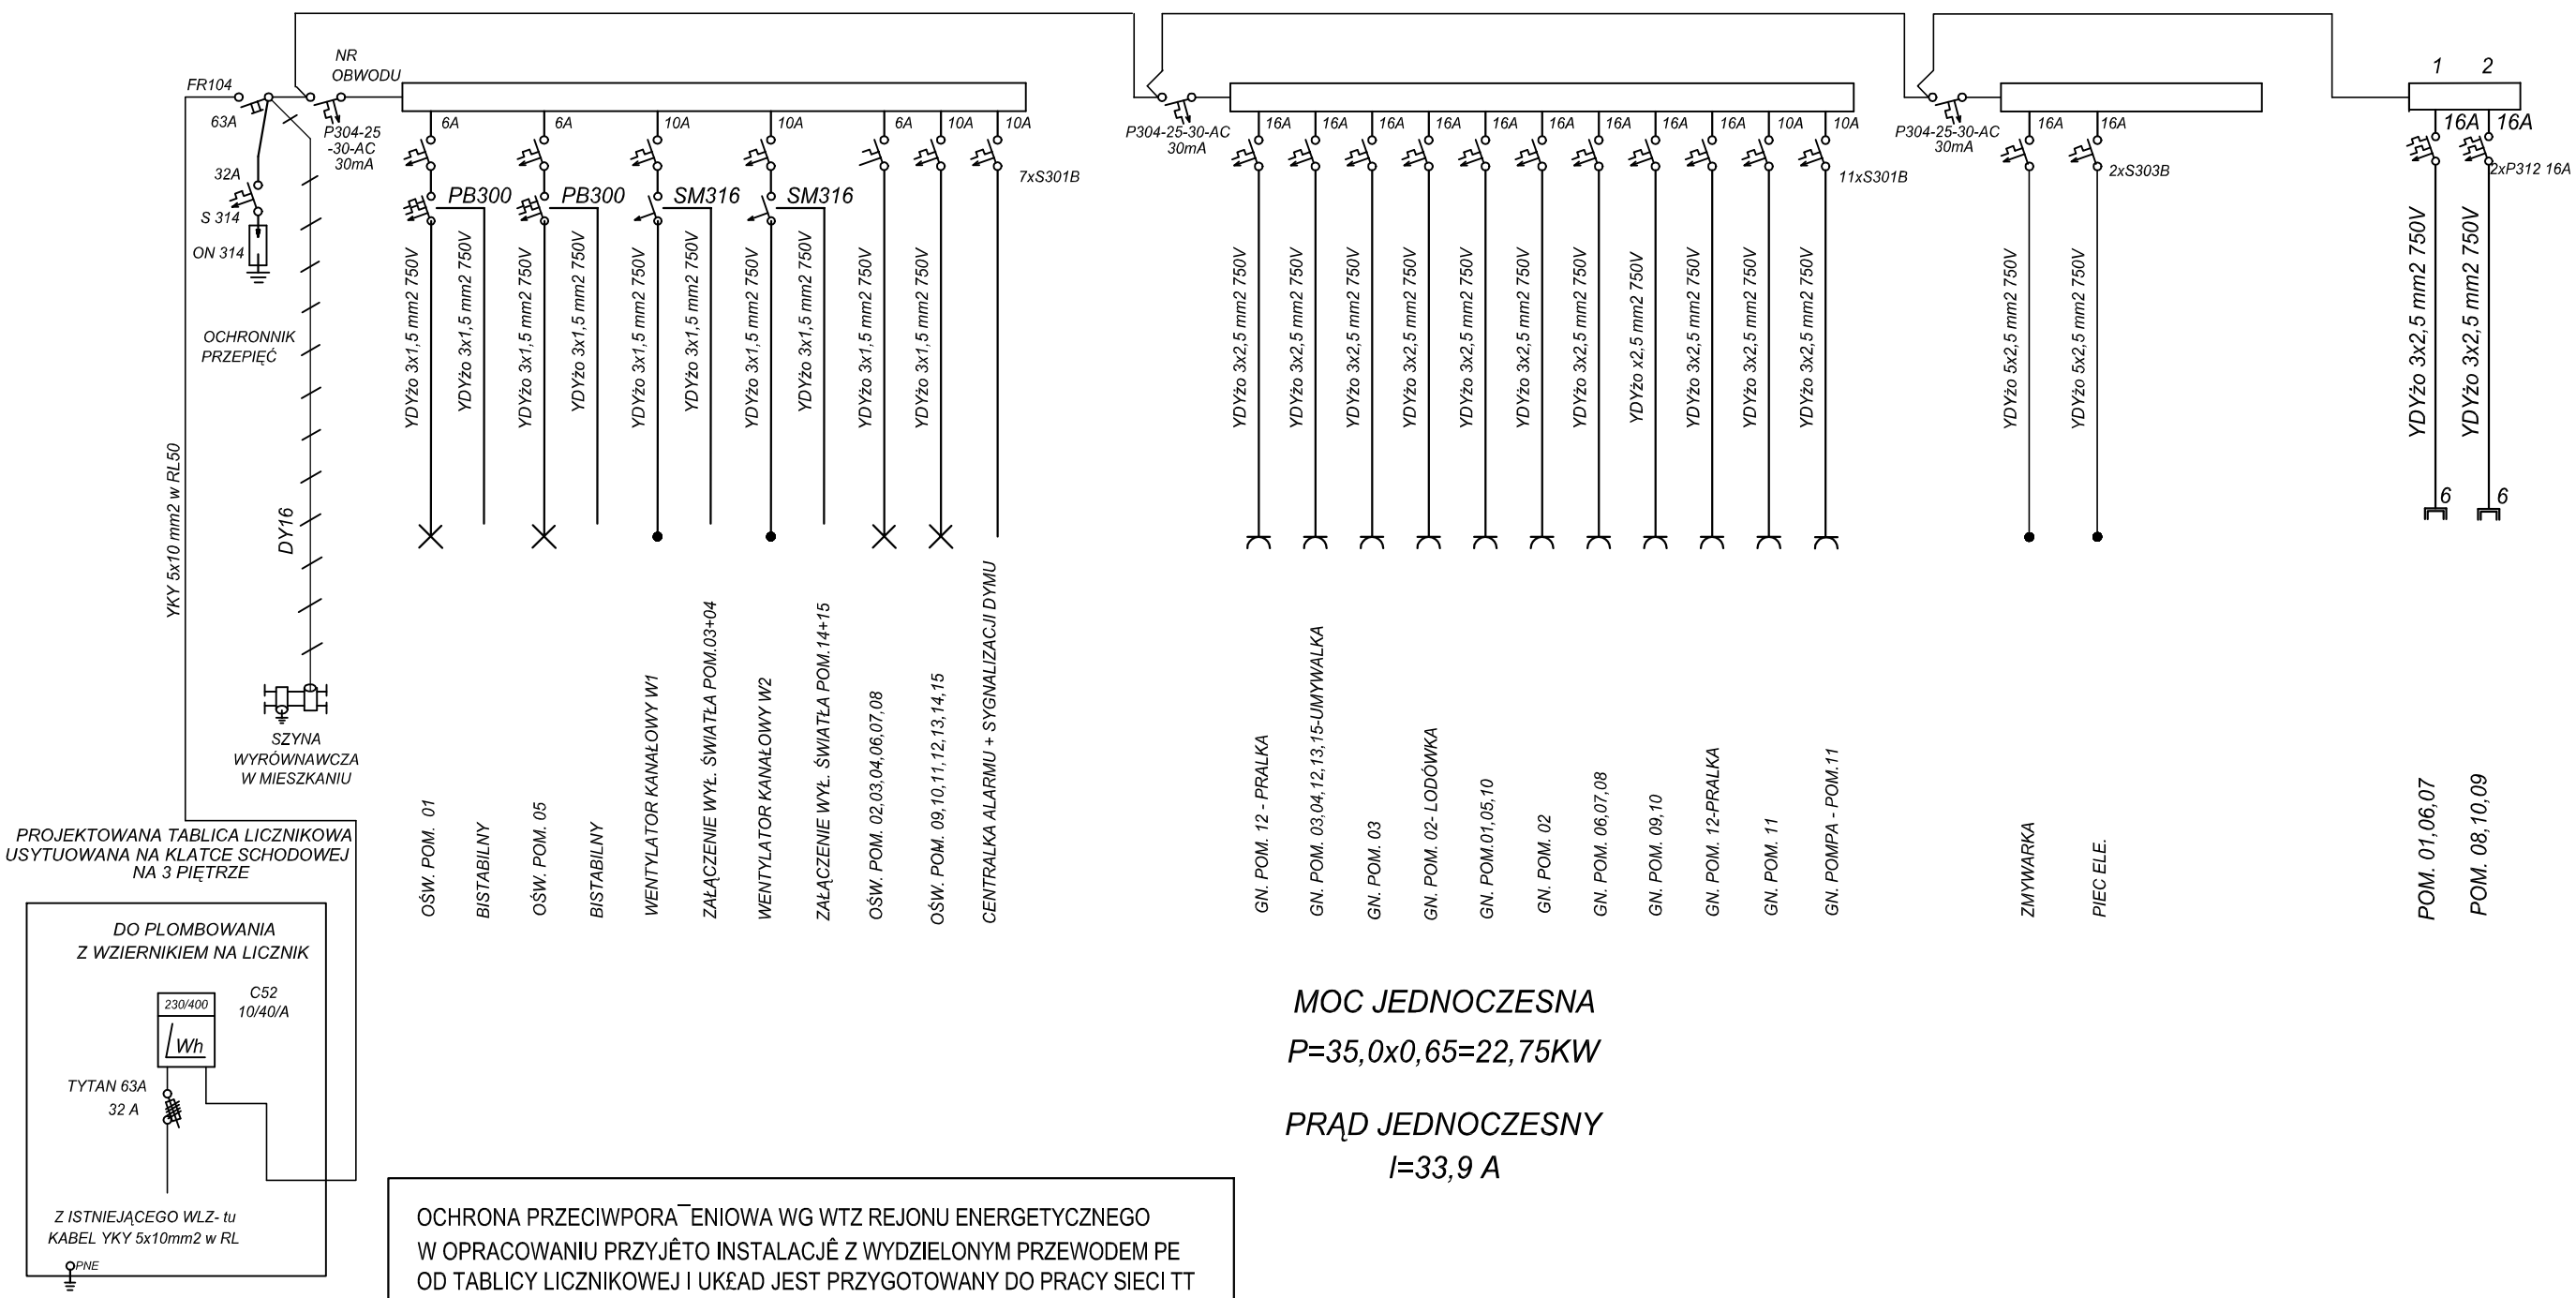

PROJEKTOWANA TABLICA LICZNIKOWA USYTUOWANA NA KLATCE SCHODOWEJ NA 3 PIĘTRZE

MOC JEDNOCZESNA

P=35,0x0,65=22,75KW

PRĄD JEDNOCZESNY

I=33,9 A

OCHRONA PRZECIWPORA¯ENIOWA WG WTZ REJONU ENERGETYCZNEGO W OPRACOWANIU PRZYJÊTO INSTALACJÊ Z WYDZIELONYM PRZEWODEM PE OD TABLICY LICZNIKOWEJ I UK£AD JEST PRZYGOTOWANY DO PRACY SIECI TT

temat	PROJEKT REMONTU MIESZKANIA USAMODZIELNIENIA DLA WYCHOWANKÓW DOMU DZIECKA "ZAKĄTEK". KATOWICE, UL. 3.MAJA 25/8		
rysunek	SCHEMAT PRZYŁĄCZA TABLICA TL + TB	skala 1:	nr rysunku E1
branża	ELEKTRYCZNA	stadium	PROJEKT WYKONAWCZY
autorzy	inż. KRZYSZTOF DOMAGALIK upr. nr 602/87		
	mgr inż. PIOTR JARUSZOWIC		

ASPECT
PROJEKTOWANIE I REALIZACJA
UL.KORFANTEGO 115/5
40-156 KATOWICE

MAJ 2010