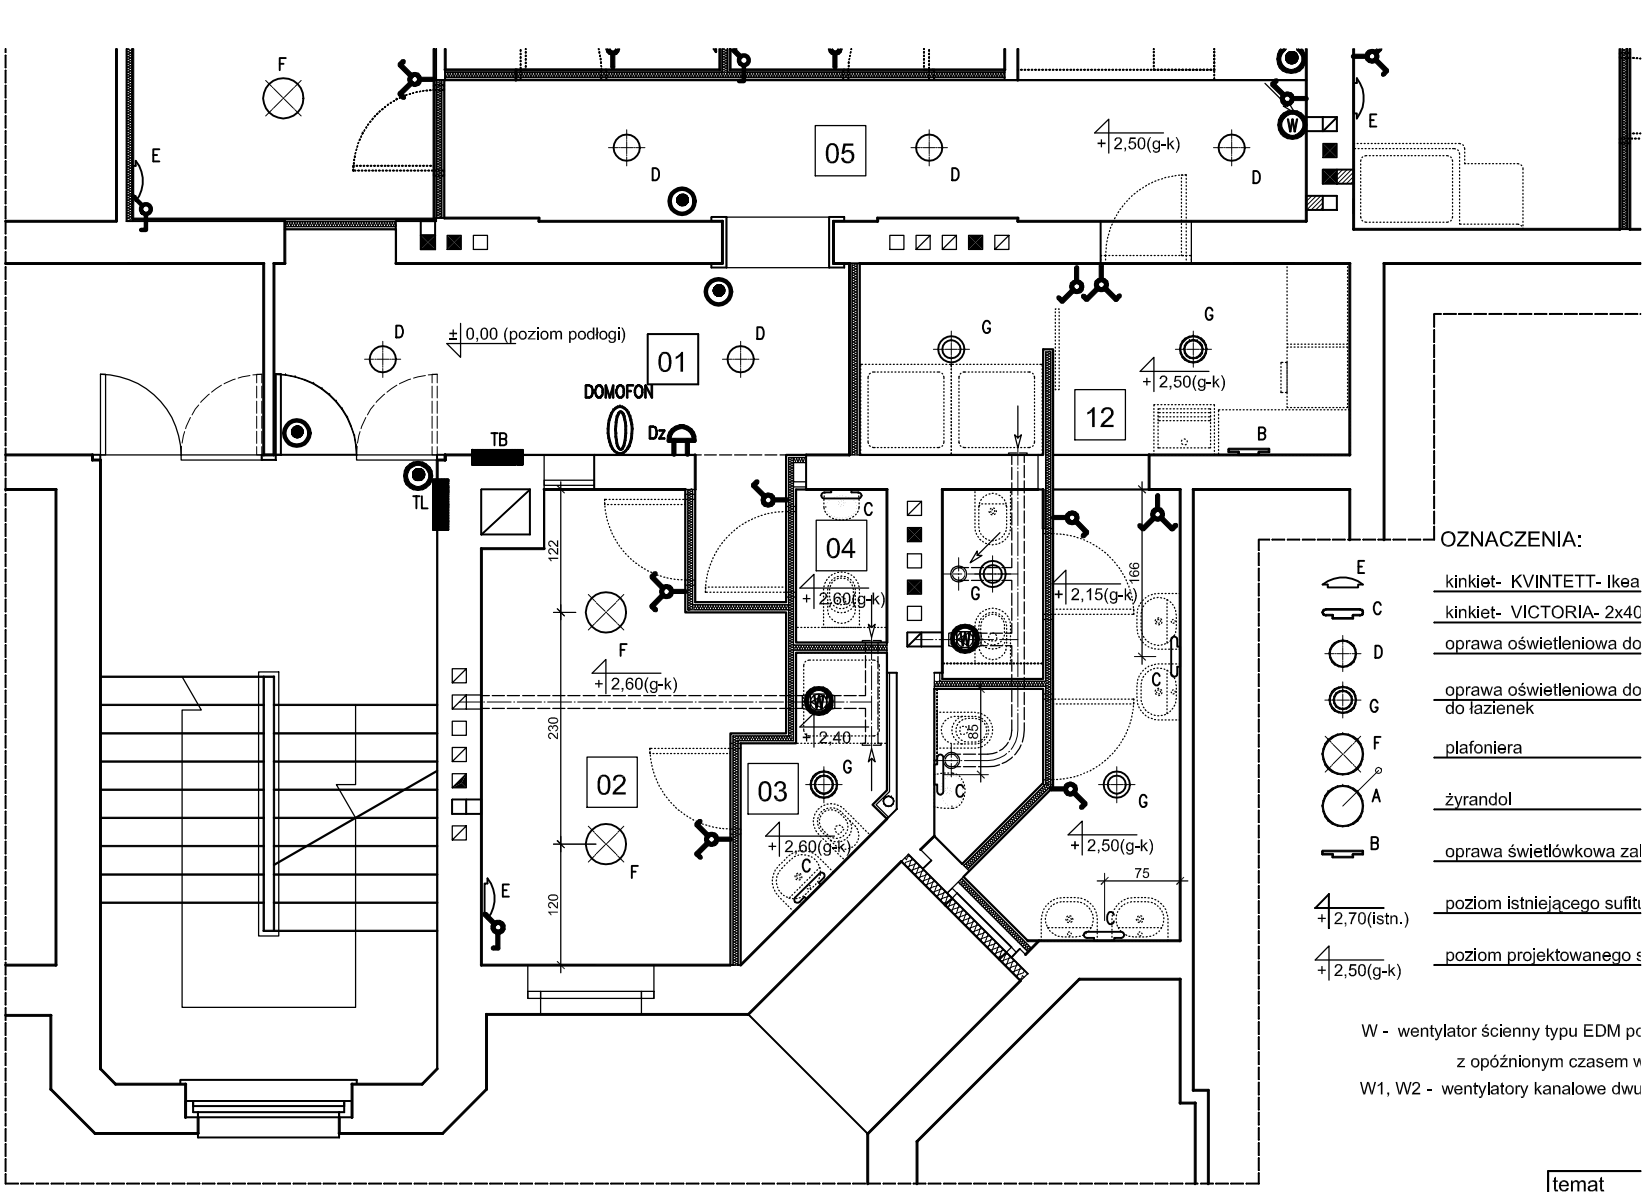

OZNACZENIA:

- E — kinkiet- KVINTETT- Ikea
- C — kinkiet- VICTORIA- 2x40
- D — oprawa oświetleniowa do
- G — oprawa oświetleniowa do do łazienek
- F — plafoniera
- A — żyrandol
- B — oprawa świetlówkowa zal
- +2,70(istn.) — poziom istniejącego sufitu
- +2,50(g-k) — poziom projektowanego s

W - wentylator ścienny typu EDM pc z opóźnionym czasem w

W1, W2 - wentylatory kanalowe dwu

temat
rysunek
branża
autorzy